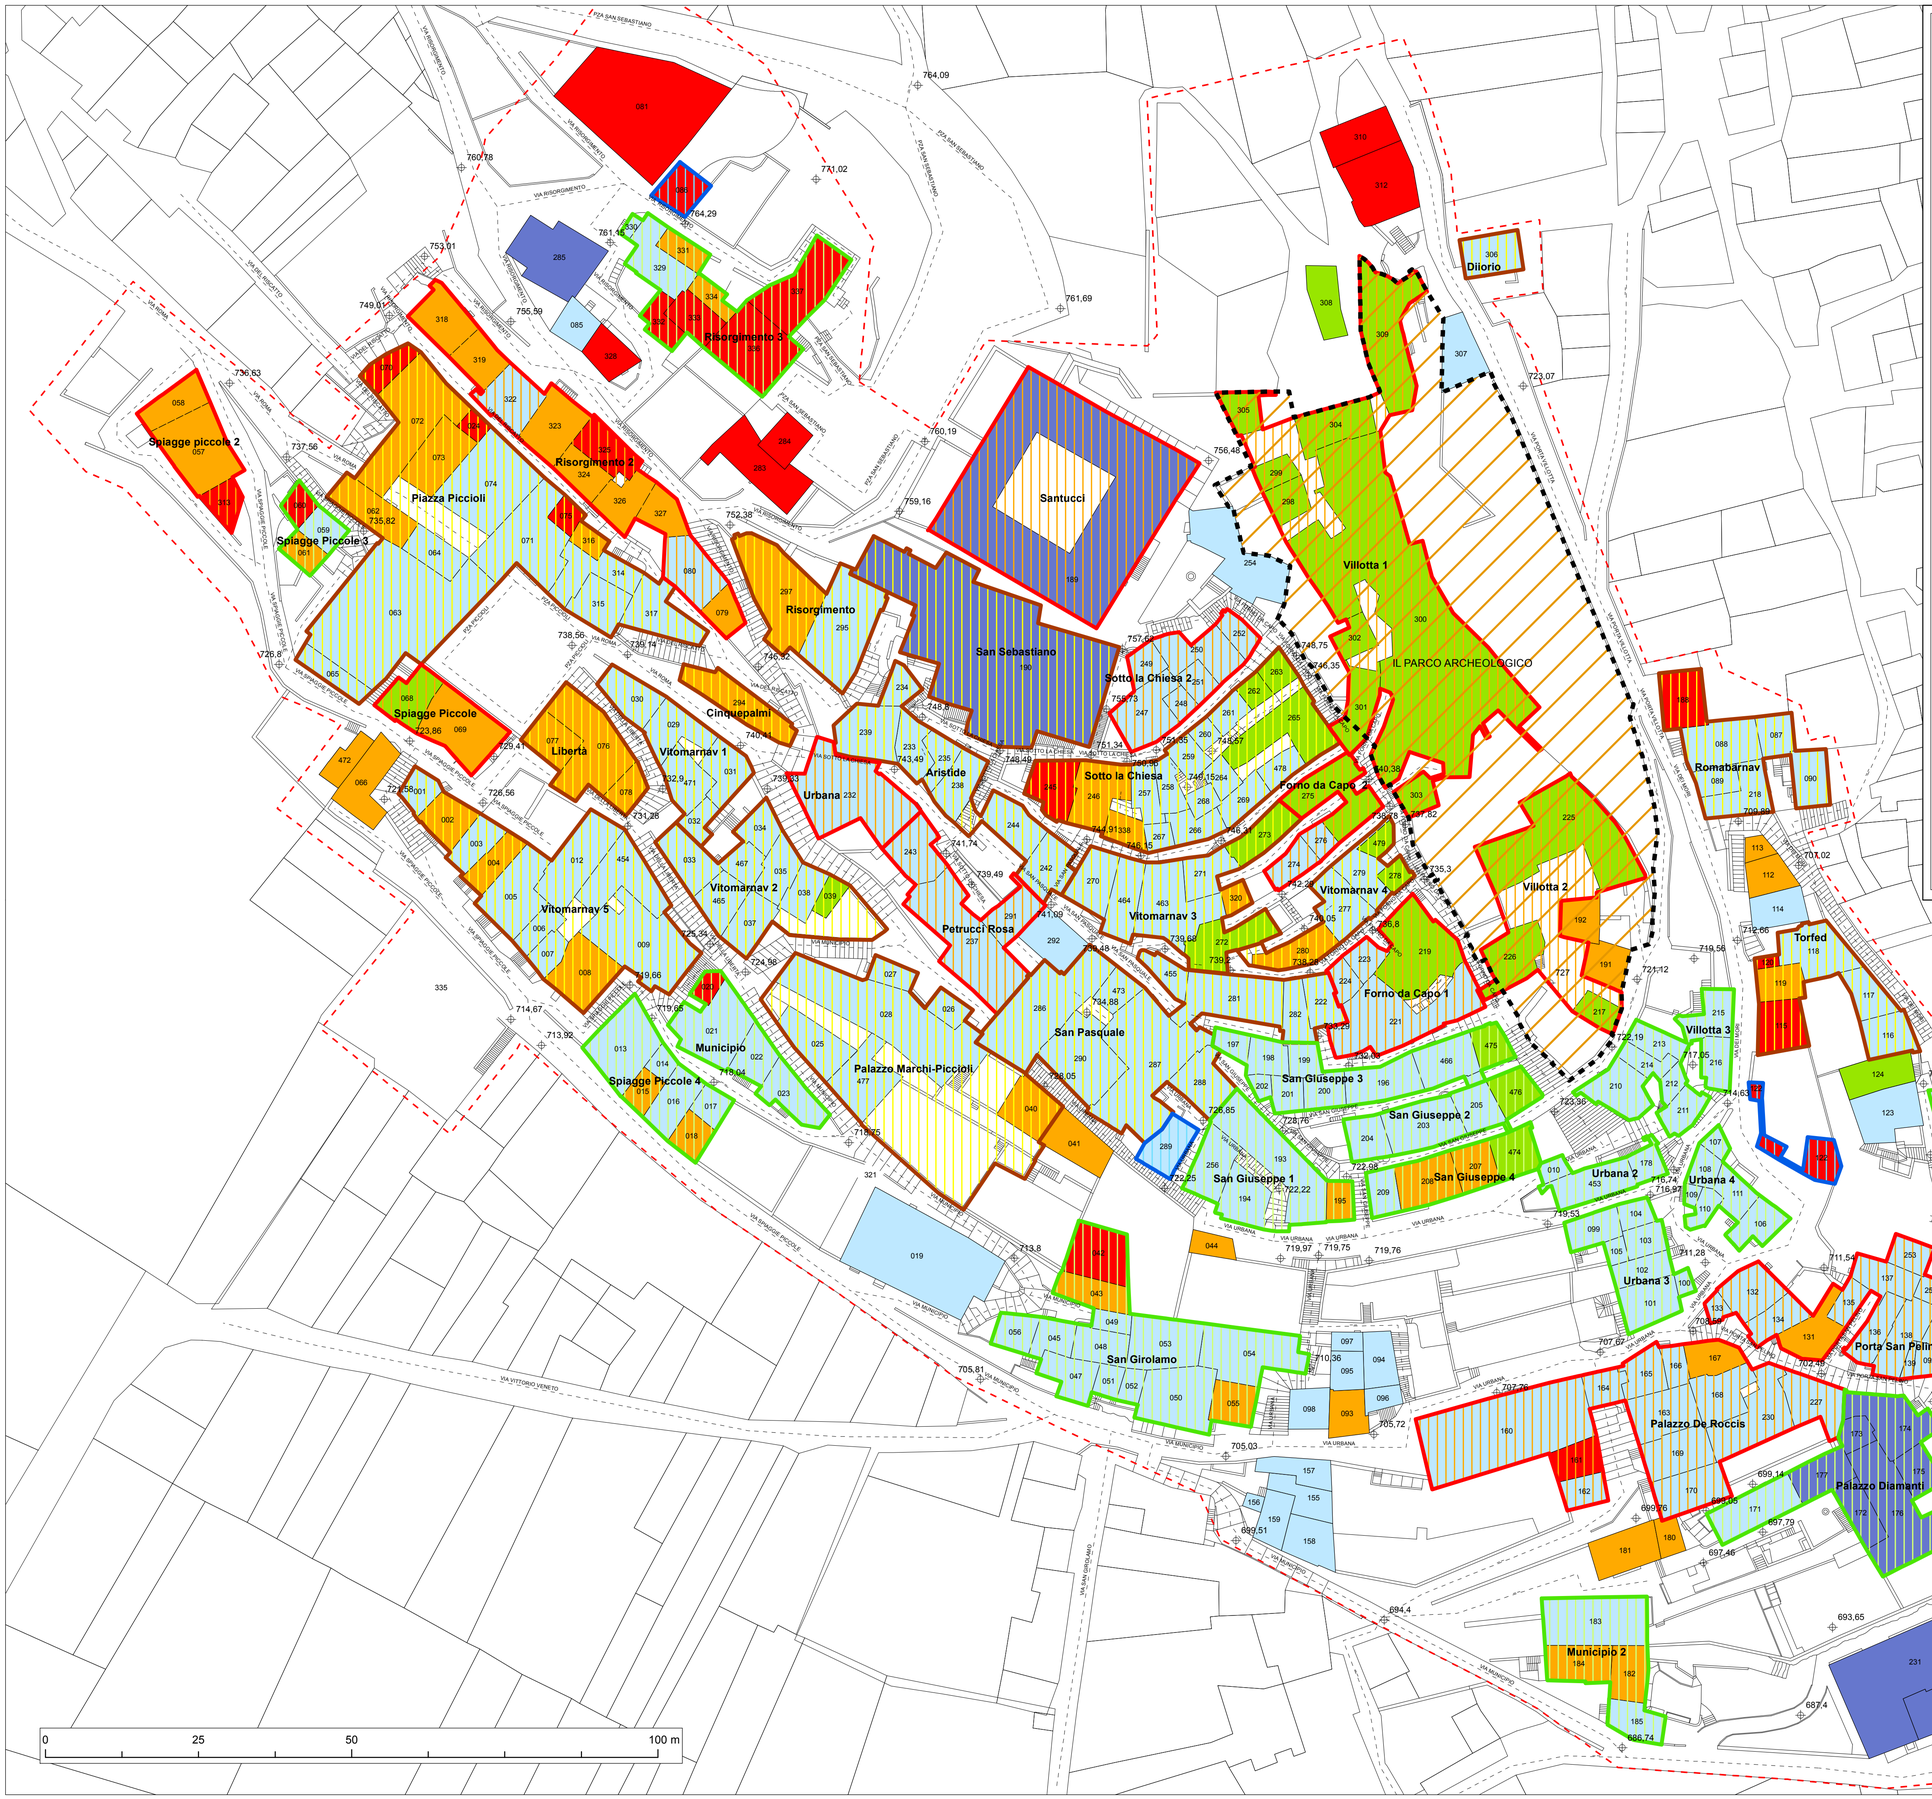

Legenda

- Interventi strategici (Art. 14 NTA)
- Perimetro dell'ambito del PdR (Art. 2.1 NTA mq 53830)
- Aggregati obbligatori proposti dai cittadini (Art.7 NTA)
- Aggregati proposti dall'amministrazione (Art. 7 NTA)
- Aggregati perimetrati dopo accordo di programma della Provincia
- Abitazioni private isolate - unico proprietario
- Demolizione corpi edilizi residui (Art. 65.5 NTA)
- e restauro delle rovine con destinazione d'uso a giardino
- Ristrutturazione edilizia (Art. 70 NTA)
- Restauro e risanamento conservativo (Art. 69 NTA)
- Restauro e risanamento conservativo (Art. 68 NTA)
- Restauro con procedure Dlgs 42/2004 Art. 10-13 (Art. 67 NTA)
- Quote altimetriche
- Toponomastica
- 001 Codice identificativo edificio

COMUNE DI NAVELLI

UNIVERSITA' DEGLI STUDI DI PARMA DICATeA

PIANO DI RICOSTRUZIONE

CONVENZIONE PER LA REALIZZAZIONE DI STUDI E RICERCHE PER LA RICOSTRUZIONE POST-SISMA DEL 6 APRILE 2009

CUP H12J11000430001

Responsabile per il Comune di Navelli
dott. ing. Gianluca Caramanico
Responsabile scientifico per il DICATeA
prof. dott. arch. Paolo Ventura

Adozione del Piano di Ricostruzione in data 30/06/2012

Controdeduzioni approvate con Deliberazione di C.C.n. 21 del 28.09.2012 e successiva convalida con Deliberazione di C.C.n. 24 del 13.10.2012

Accordo di programma con la Provincia dell'Aquila in data 08.08.2013.

CENTRO STORICO DI NAVELLI

Scala: 1:500

tavola **D.3.1**

MODALITA' DI INTERVENTO URBANISTICO ED EDILIZIO CON INDICAZIONI DELLE DEMOLIZIONI E DELLE RICOSTRUZIONI